
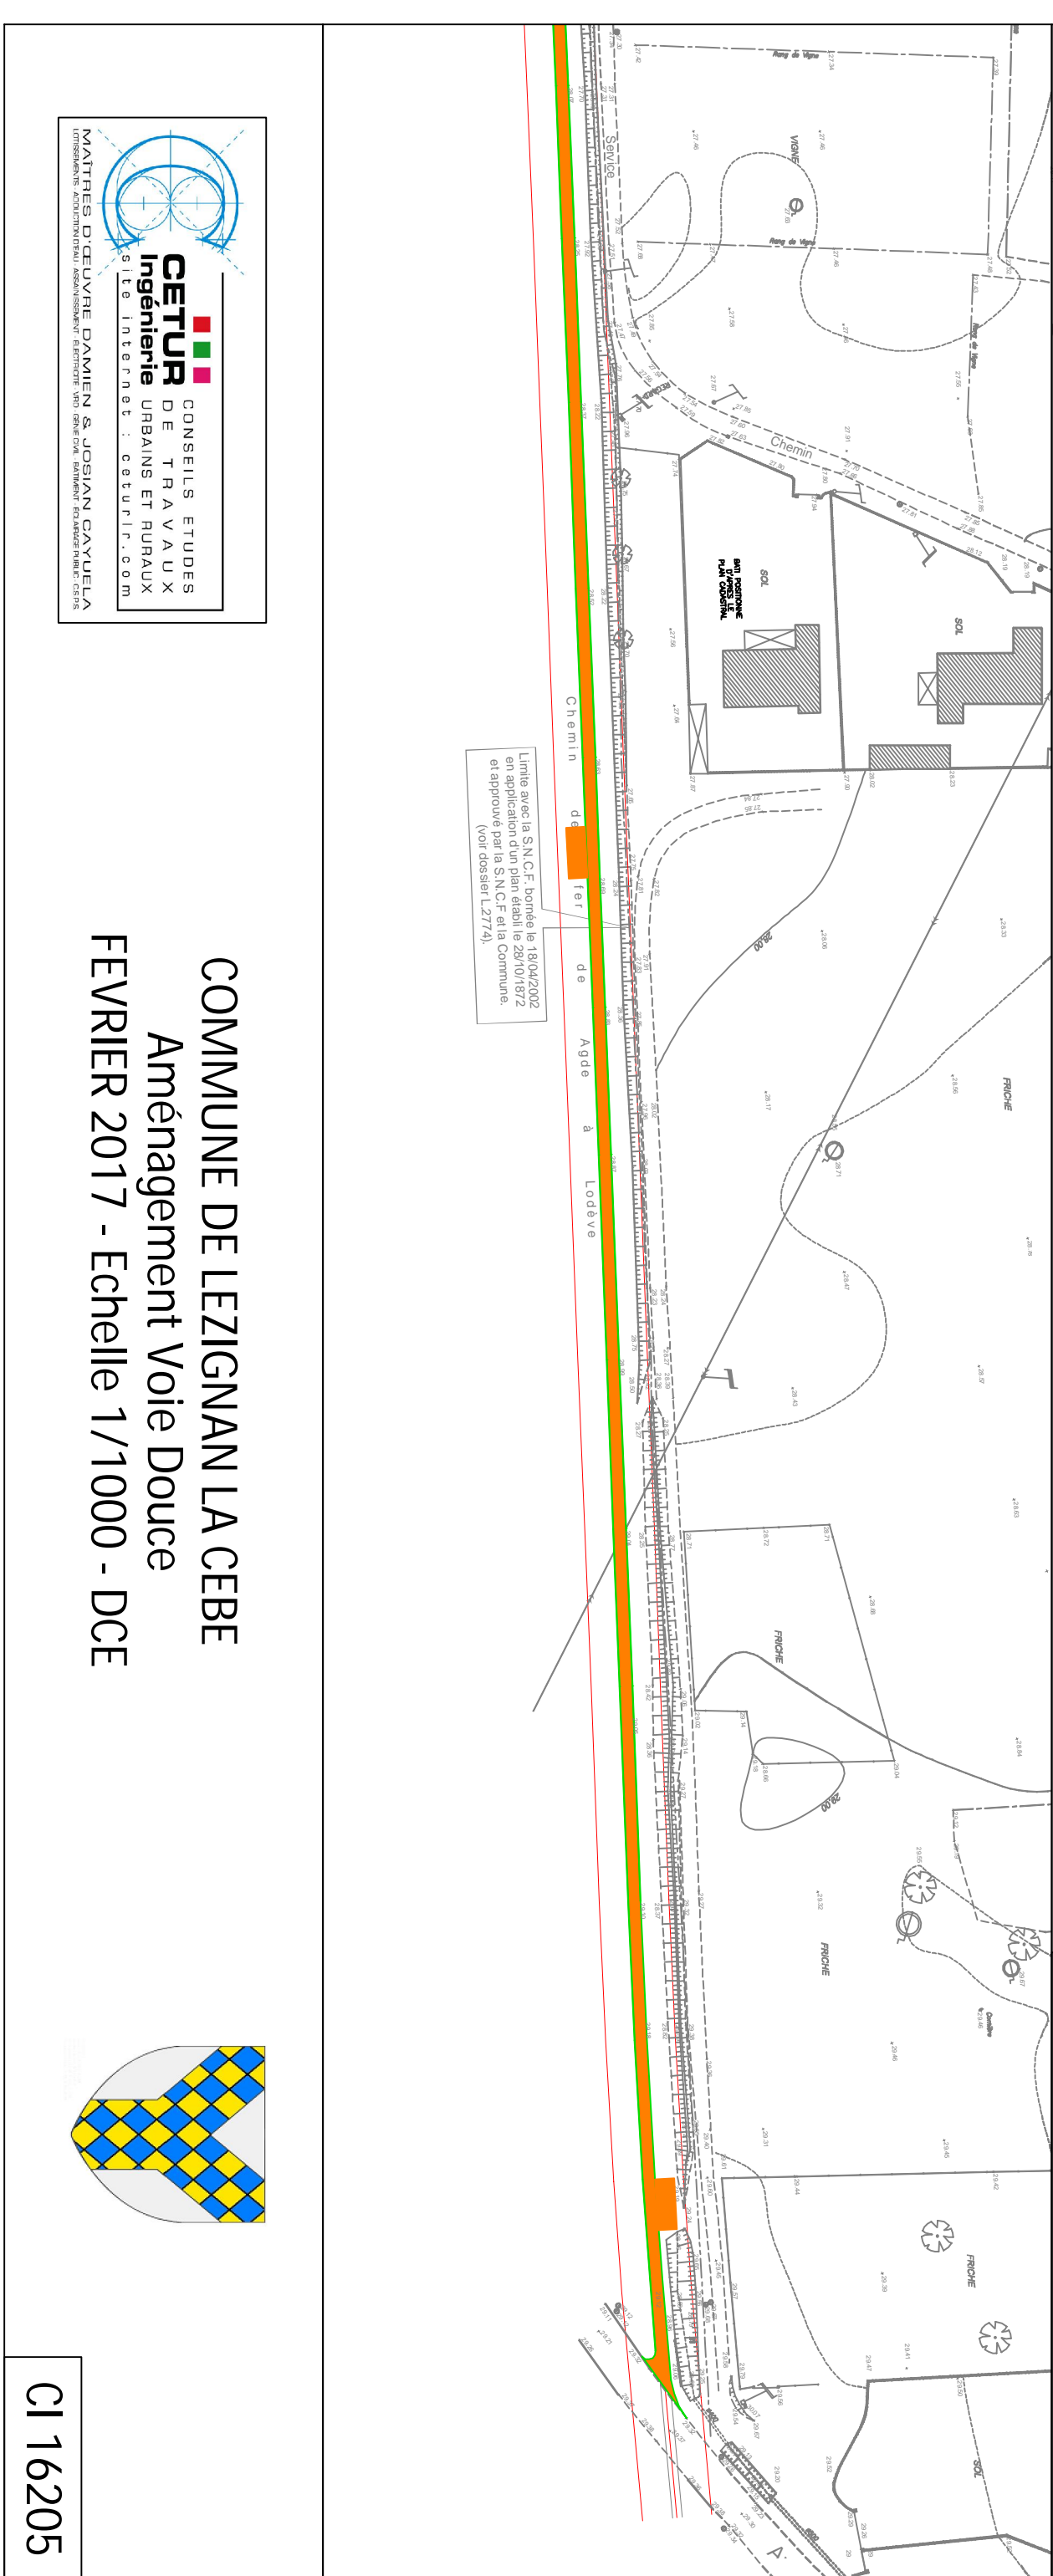


Limite avec la S.N.C.F. borne le 18/04/2002  
 en application d'un plan établi le 28/10/1972  
 et approuvé par la S.N.C.F. et la Commune.  
 (voir dossier L.2774).

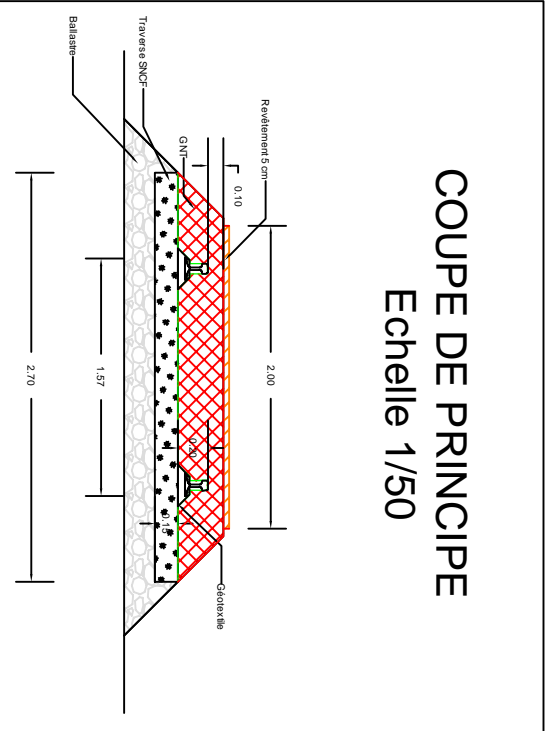


# COMMUNE DE LEZIGNAN LA CEBE

## Aménagement Voie Douce

FEVRIER 2017 - Echelle 1/1000 - DCE

**CETUR** CONSEILS ETUDES  
 DE TRAVAUX  
 Ingénierie URBAINS ET RURAUX  
 Site Internet : cetur.fr.com

MATRES D'OEUVRE DAMIEN S. JOSIAN CAYUELA  
 INTERPRETES ARCHITECTONICAIRES ASSASSINEMENTS ELECTRIQUE VITO GENIE CIVIL BATIMENT EQUIPEMENT PUBLIC CSFR

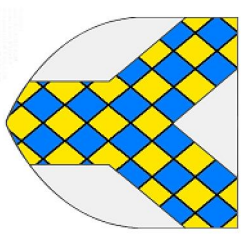

CI 16205