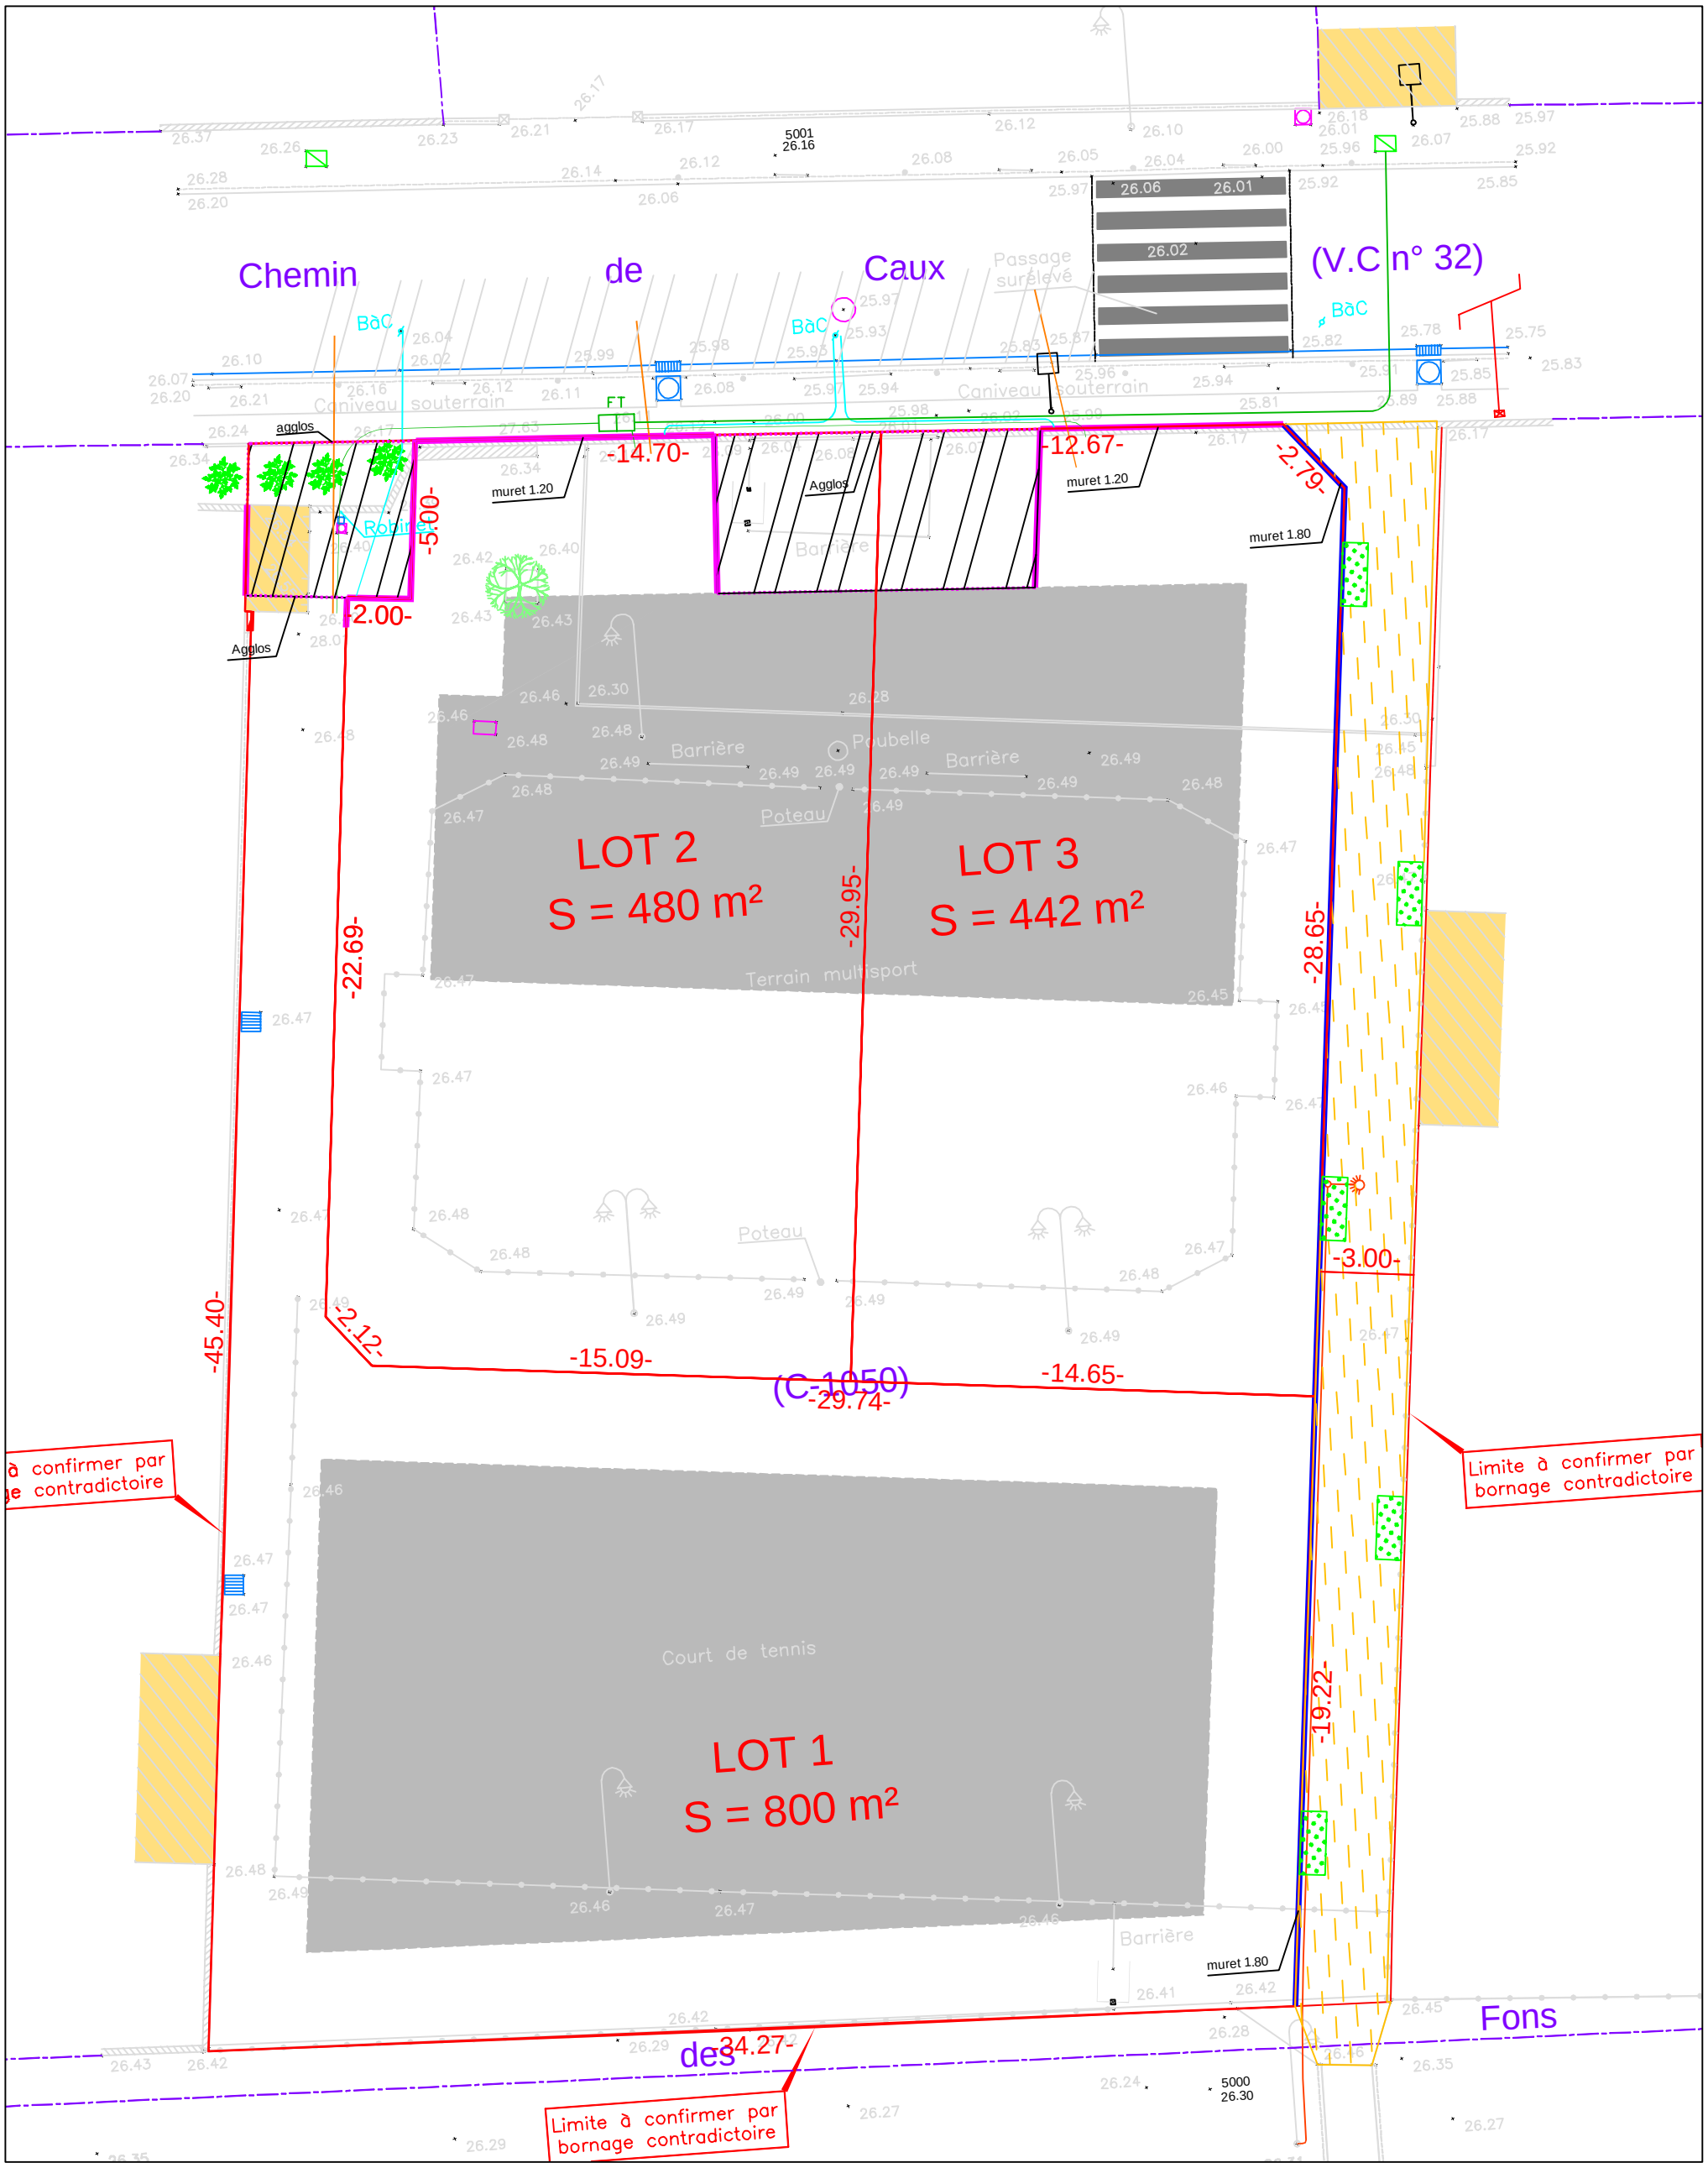

COMMUNE DE LEZIGNAN LA CEBE
Principe d'Aménagement Parcelle C 1050

Echelle 1/200° - DCE FEVRIER 2017

CETUR Ingénierie
CONSEILS ETUDES DE TRAVAUX URBAINS ET RURAUX
site internet : ceturlr.com
MAÎTRES D'ŒUVRE DAMIEN & JOSIAN CAYUELA
LOTISSEMENTS - ADDUCTION D'EAU - ASSAINISSEMENT - ÉLECTRICITÉ - VRD - GÉNIE CIVIL - BÂTIMENT - ÉCLAIRAGE PUBLIC - C.S.P.S.